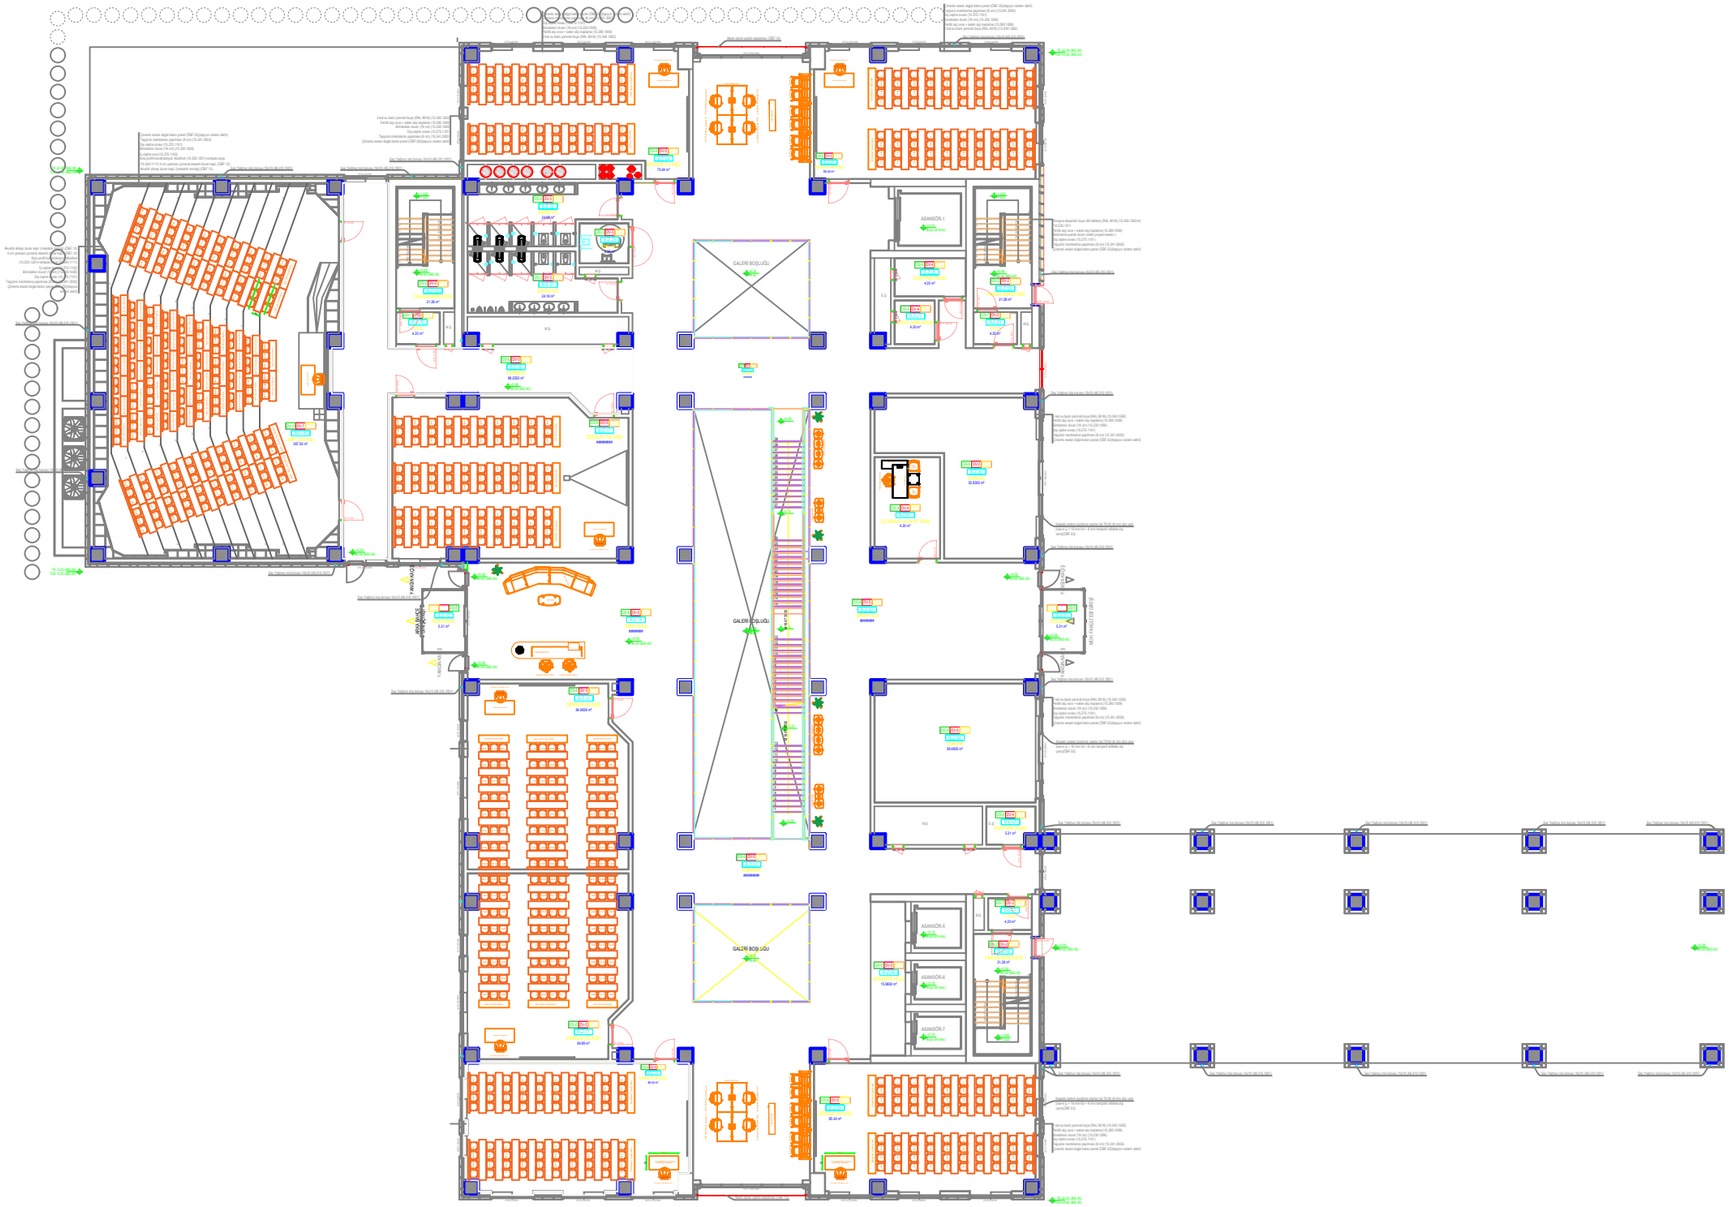

ZEMİN KAT PLAN **OSTİM TEKNİK ÜNİVERSİTESİ**